


PLAN D'ACTION 2008

Activités et projets 2008

www.ville.prevost.qc.ca

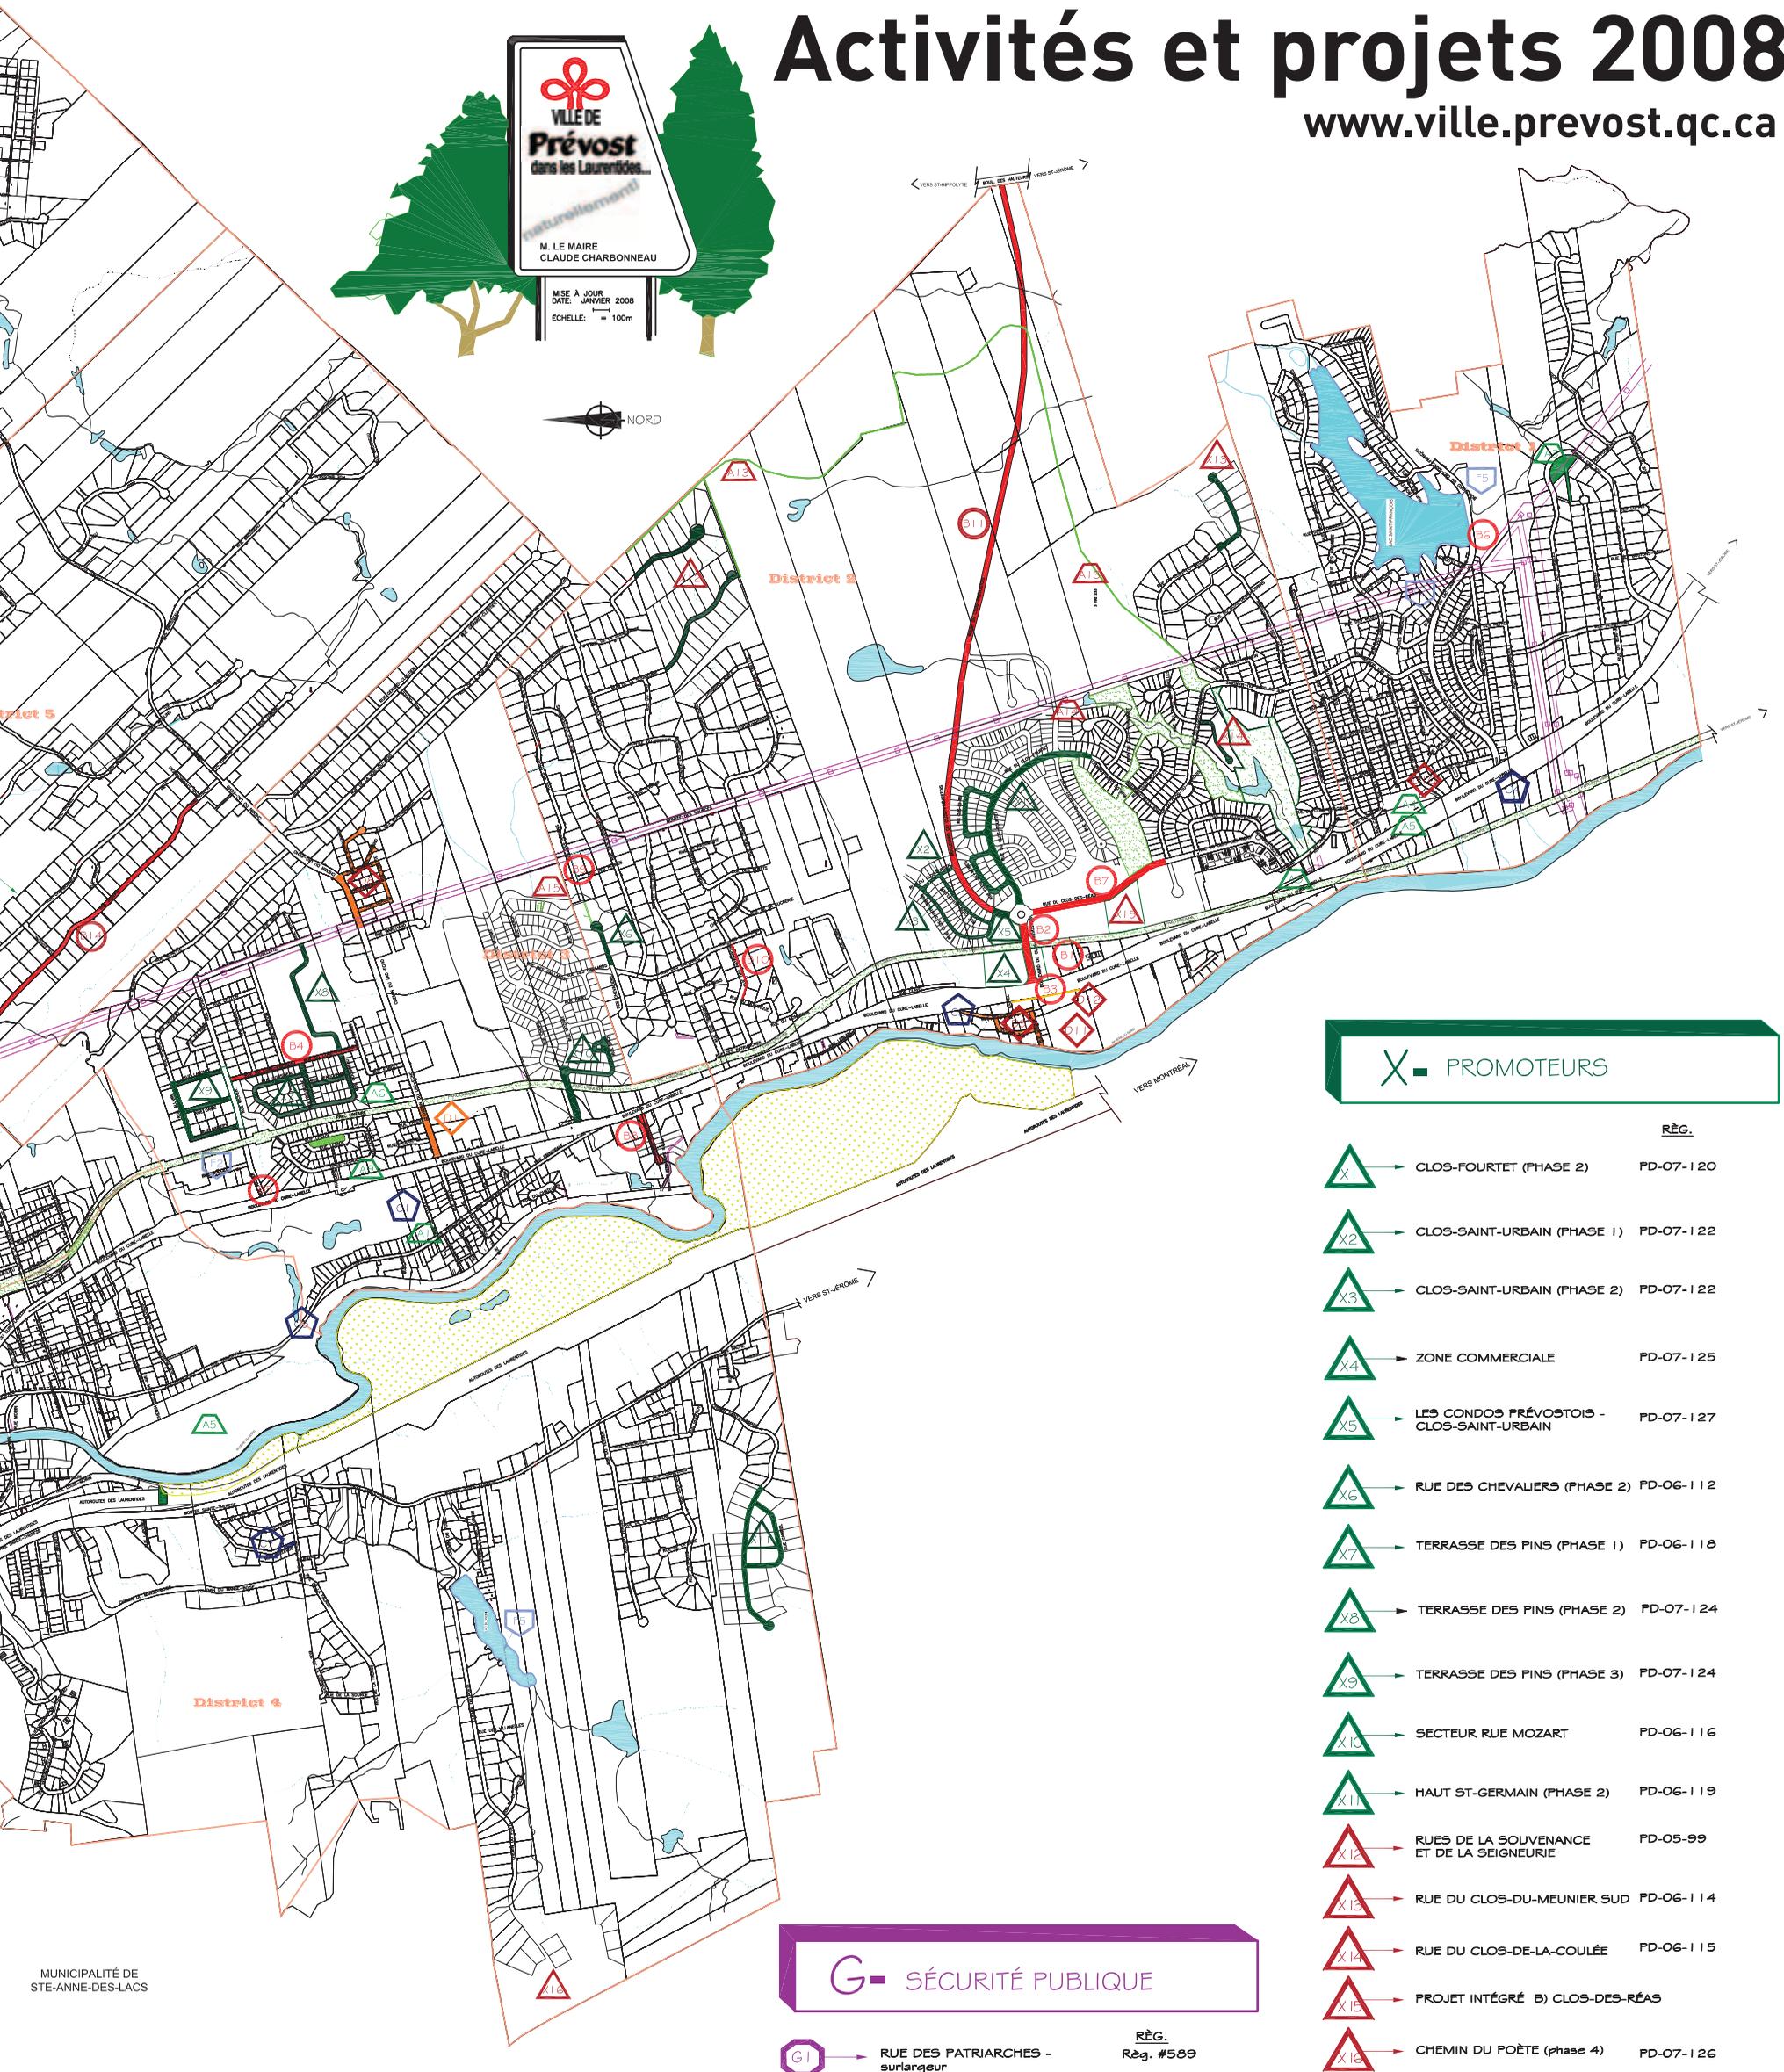

VILLE DE Prévost
dans les Laurentides...

M. LE MAIRE
CLAUDE CHARBONNEAU

MISE À JOUR
DATE: JANVIER 2008
ÉCHELLE: 1:100m

X - PROMOTEURS

	RÉG.
X1 → CLOS-FOURTET (PHASE 2)	PD-07-120
X2 → CLOS-SAINT-URBAIN (PHASE 1)	PD-07-122
X3 → CLOS-SAINT-URBAIN (PHASE 2)	PD-07-122
X4 → ZONE COMMERCIALE	PD-07-125
X5 → LES CONDOS PRÉVOSTOIS - CLOS-SAINT-URBAIN	PD-07-127
X6 → RUE DES CHEVALIERS (PHASE 2)	PD-06-112
X7 → TERRASSE DES PINS (PHASE 1)	PD-06-118
X8 → TERRASSE DES PINS (PHASE 2)	PD-07-124
X9 → TERRASSE DES PINS (PHASE 3)	PD-07-124
X10 → SECTEUR RUE MOZART	PD-06-116
X11 → HAUT ST-GERMAIN (PHASE 2)	PD-06-119
X12 → RUES DE LA SOUVENANCE ET DE LA SEIGNEURIE	PD-05-99
X13 → RUE DU CLOS-DU-MEUNIER SUD	PD-06-114
X14 → RUE DU CLOS-DE-LA-COULÉE	PD-06-115
X15 → PROJET INTÉGRÉ B) CLOS-DES-RÉAS	
X16 → CHEMIN DU POÈTE (phase 4)	PD-07-126

G - SÉCURITÉ PUBLIQUE

G1 → RUE DES PATRIARCHES - surélargeur	RÉG. Rég. #589
--	-------------------

MUNICIPALITÉ DE STE-ANNE-DES-LACS